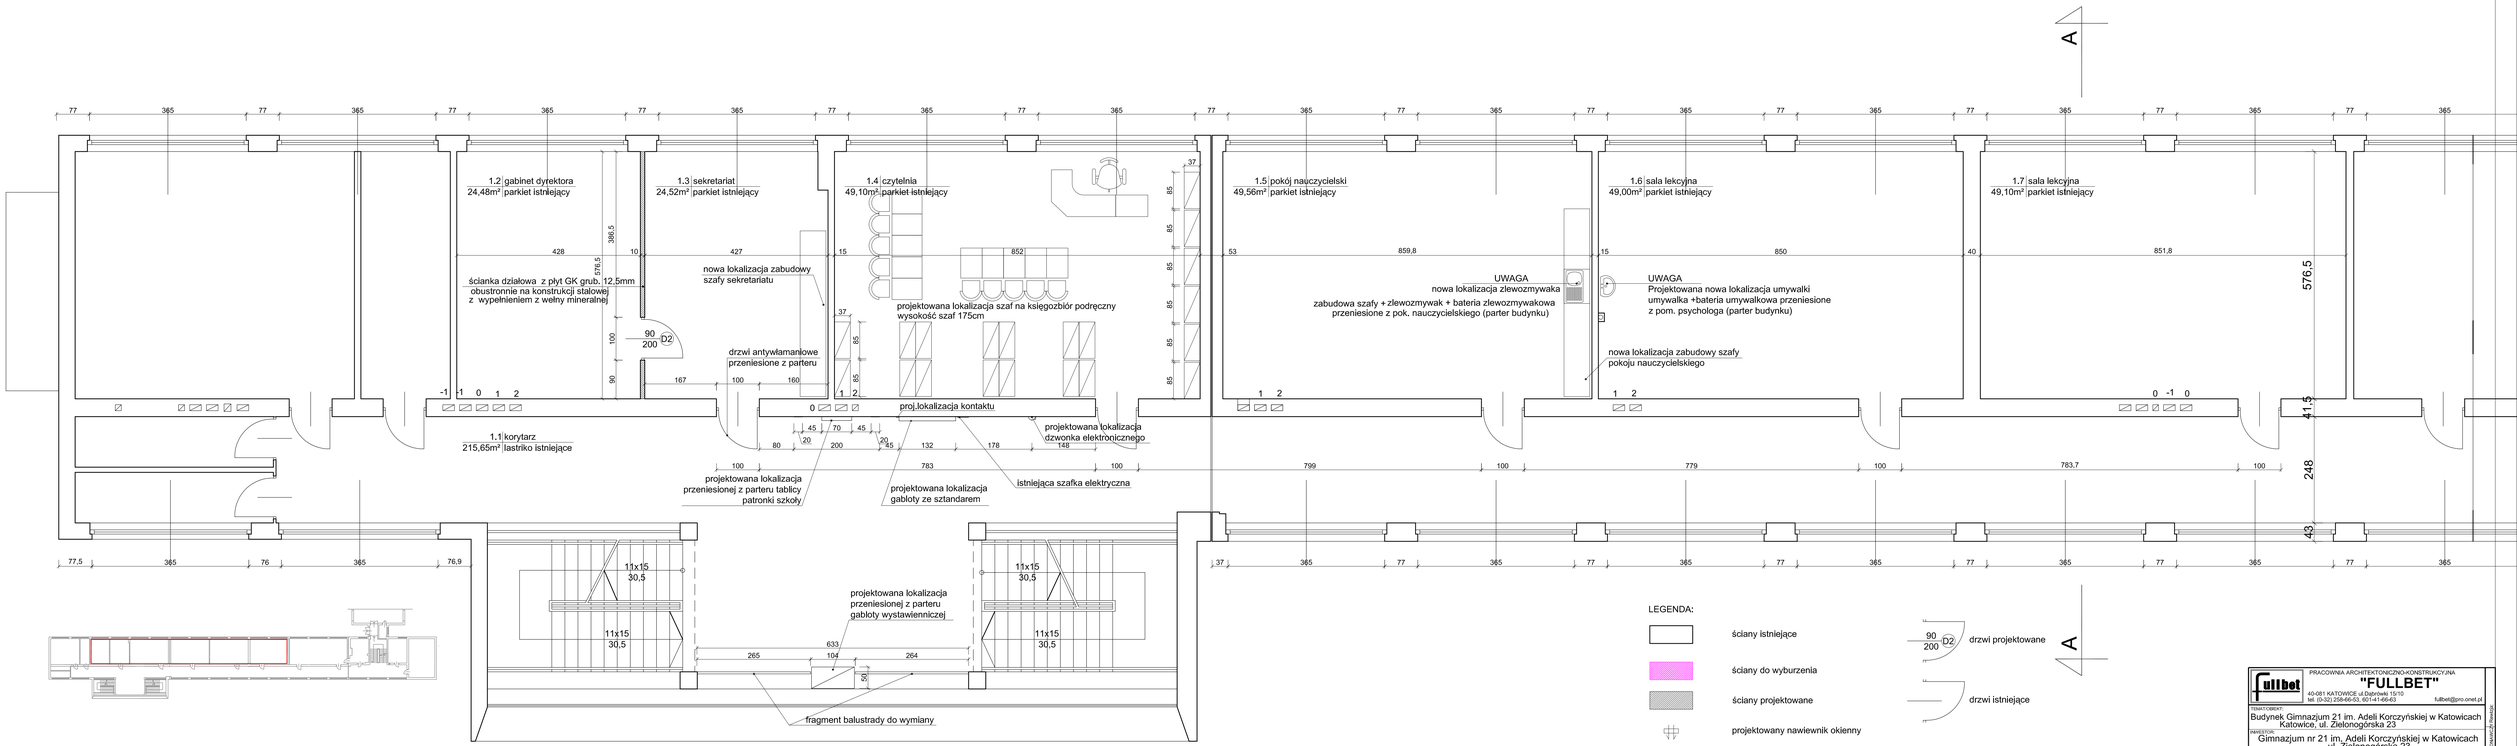

PRACOWNIA ARCHITEKTONICZNO-KONSTRUKCYJNA
"FULLBET"
40-081 KATOWICE ul. Dąbrówki 15/10
tel. (0-32) 258-66-53, 601-41-66-63 fullbet@pro.onet.pl

TEMAT/OBIEKT:
Budynek Gimnazjum 21 im. Adeli Korczyńskiej w Katowicach
Katowice, ul. Zielonogórska 23

INWESTOR:
Gimnazjum nr 21 im. Adeli Korczyńskiej w Katowicach
ul. Zielonogórska 23

TREŚĆ:
Projekt przebudowy parteru budynku Gimnazjum dla potrzeb 4 oddz. przedszkola integracyjnego - rzut piętra

	IMIĘ, NAZWISKO	NR UPR.	PODPIS	SKALA:
PROJEKTOWAŁ:	mgr inż. arch. Jadwiga SZOTA	592/76		1:50
OPRACOWAŁ:	mgr inż. arch. Marta Stachurska			DATA: 11.2013
OPRACOWAŁ:	mgr inż. arch. Krzysztof Szota			RYS. NR: 6
SPRAWDZIŁ:	mgr inż. arch. Aleksandra Fils	14/94		

Stadium architektoniczno-konstrukcyjne

Plik: