
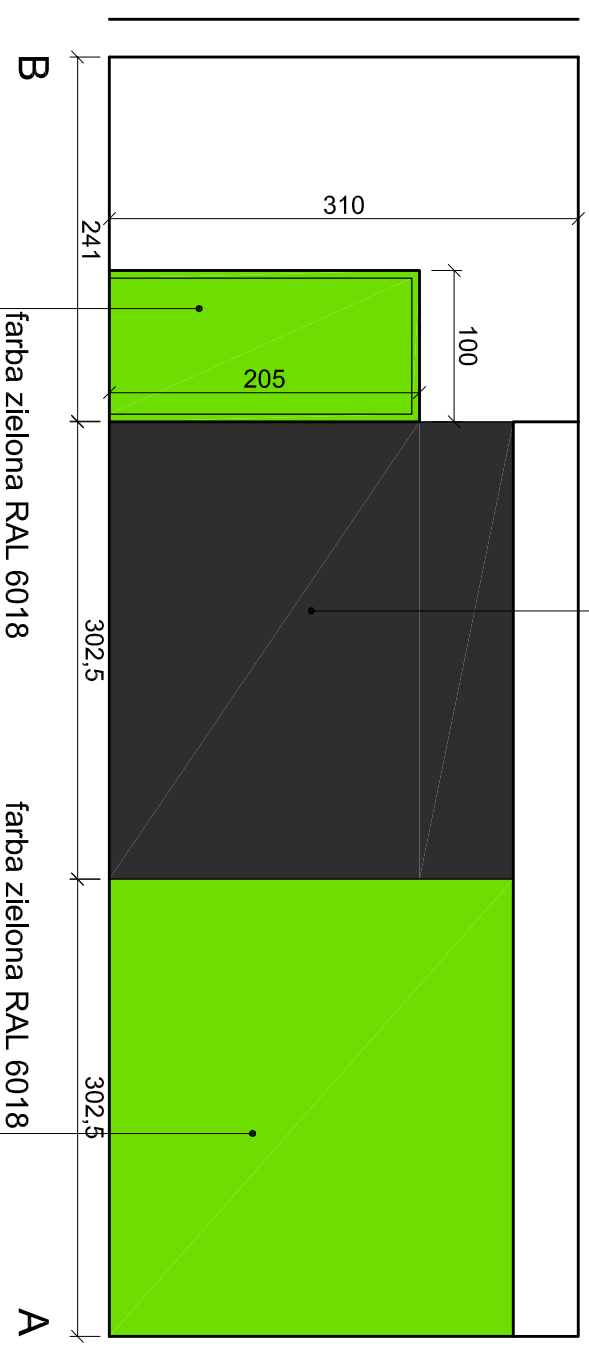



farba zielona RAL 6018

farba biała RAL 9016

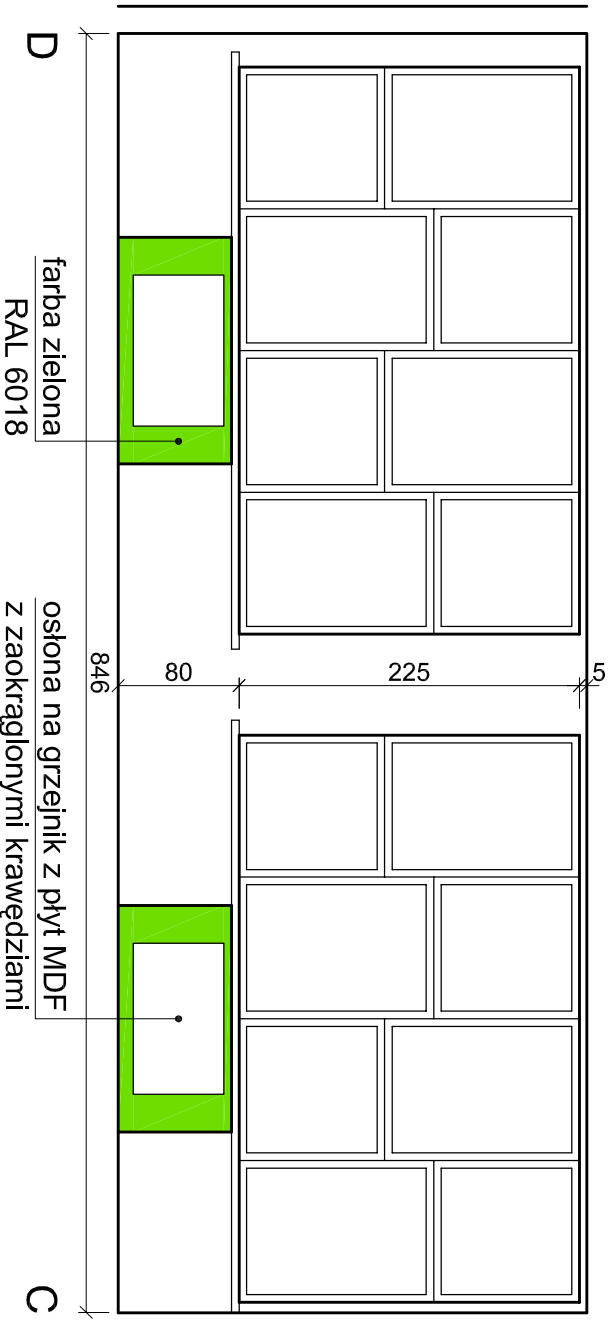

farba zielona RAL 6018

farba zielona RAL 6018

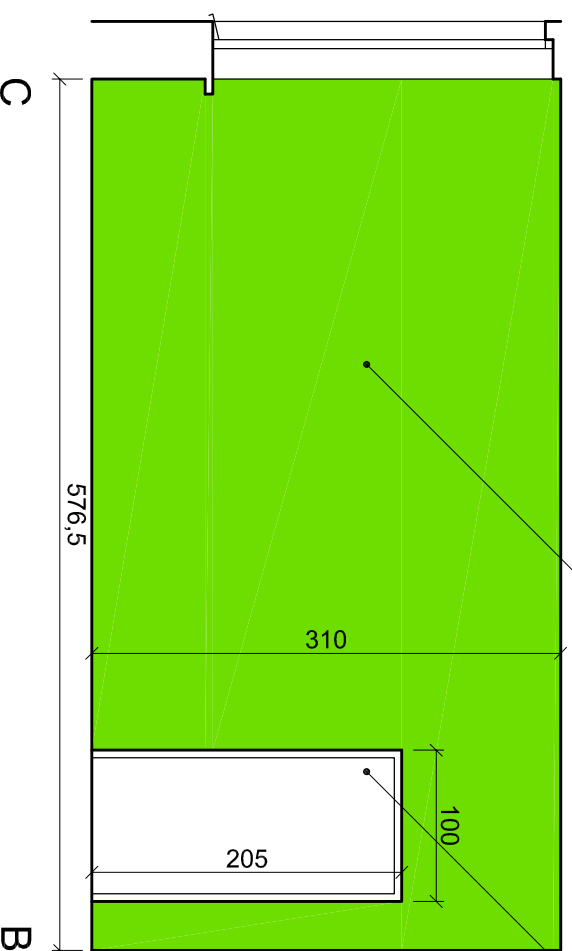


C

B

A

D

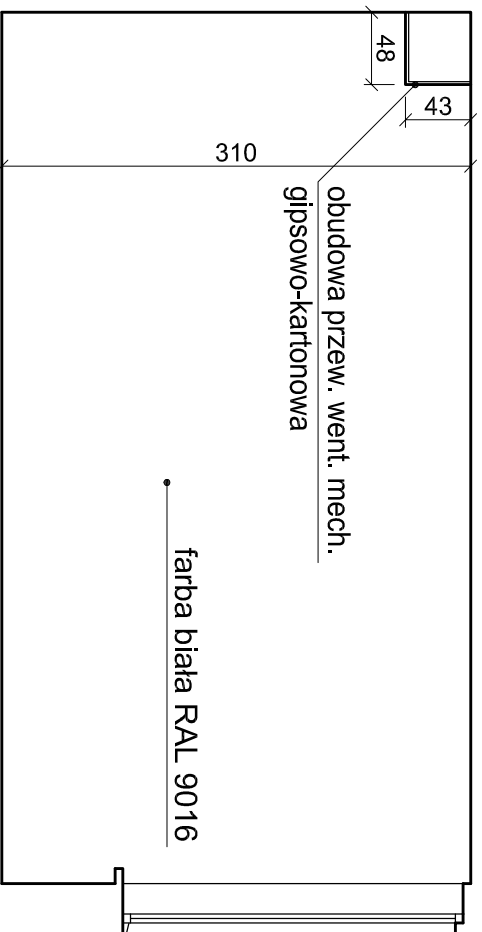

obudowa przew. went. mech.
gipsowo-kartonowa

farba biała RAL 9016

		PRACOWNIA ARCHITEKTONICZNO-KONSTRUKCYJNA "FULLBET"	
40-081 KATOWICE ul Dąbrowki 15/10 tel. (0-32) 258-66-53; 601-41-66-63		fullbet@pro.onet.pl	
TEMAT/OBIEKT: Budynek Gimnazjum 21 im. Adeli Korczyńskiej w Katowicach Katowice, ul. Zielonogórska 23			
INWESTOR: Gimnazjum nr 21 im. Adeli Korczyńskiej w Katowicach ul. Zielonogórska 23			
TREŚĆ: Projekt przebudowy parteru budynku Gimnazjum dla potrzeb 4-oddz. przedszkola integracyjnego - rozwiniecia ścian przykladowej sali zaj.			
PROJEKTOWAŁ:	IMIE, NAZWISKO	NR UPR.	PODPIS
OPRACOWAŁ:	mgr inż. arch. Jadwiga SZOTA	592/76	SKALA: 1:50
OPRACOWAŁ:	mgr inż. arch. Marta Stachurska		DATA: 11.2013
OPRACOWAŁ:	mgr inż. arch. Krzysztof Szota		RYS. NR: 11
SPRAWDZIŁ:	mgr inż. arch. Aleksandra Flis	14/94	

Stadium: WYKONAWCZY Rewizja;

Plik: