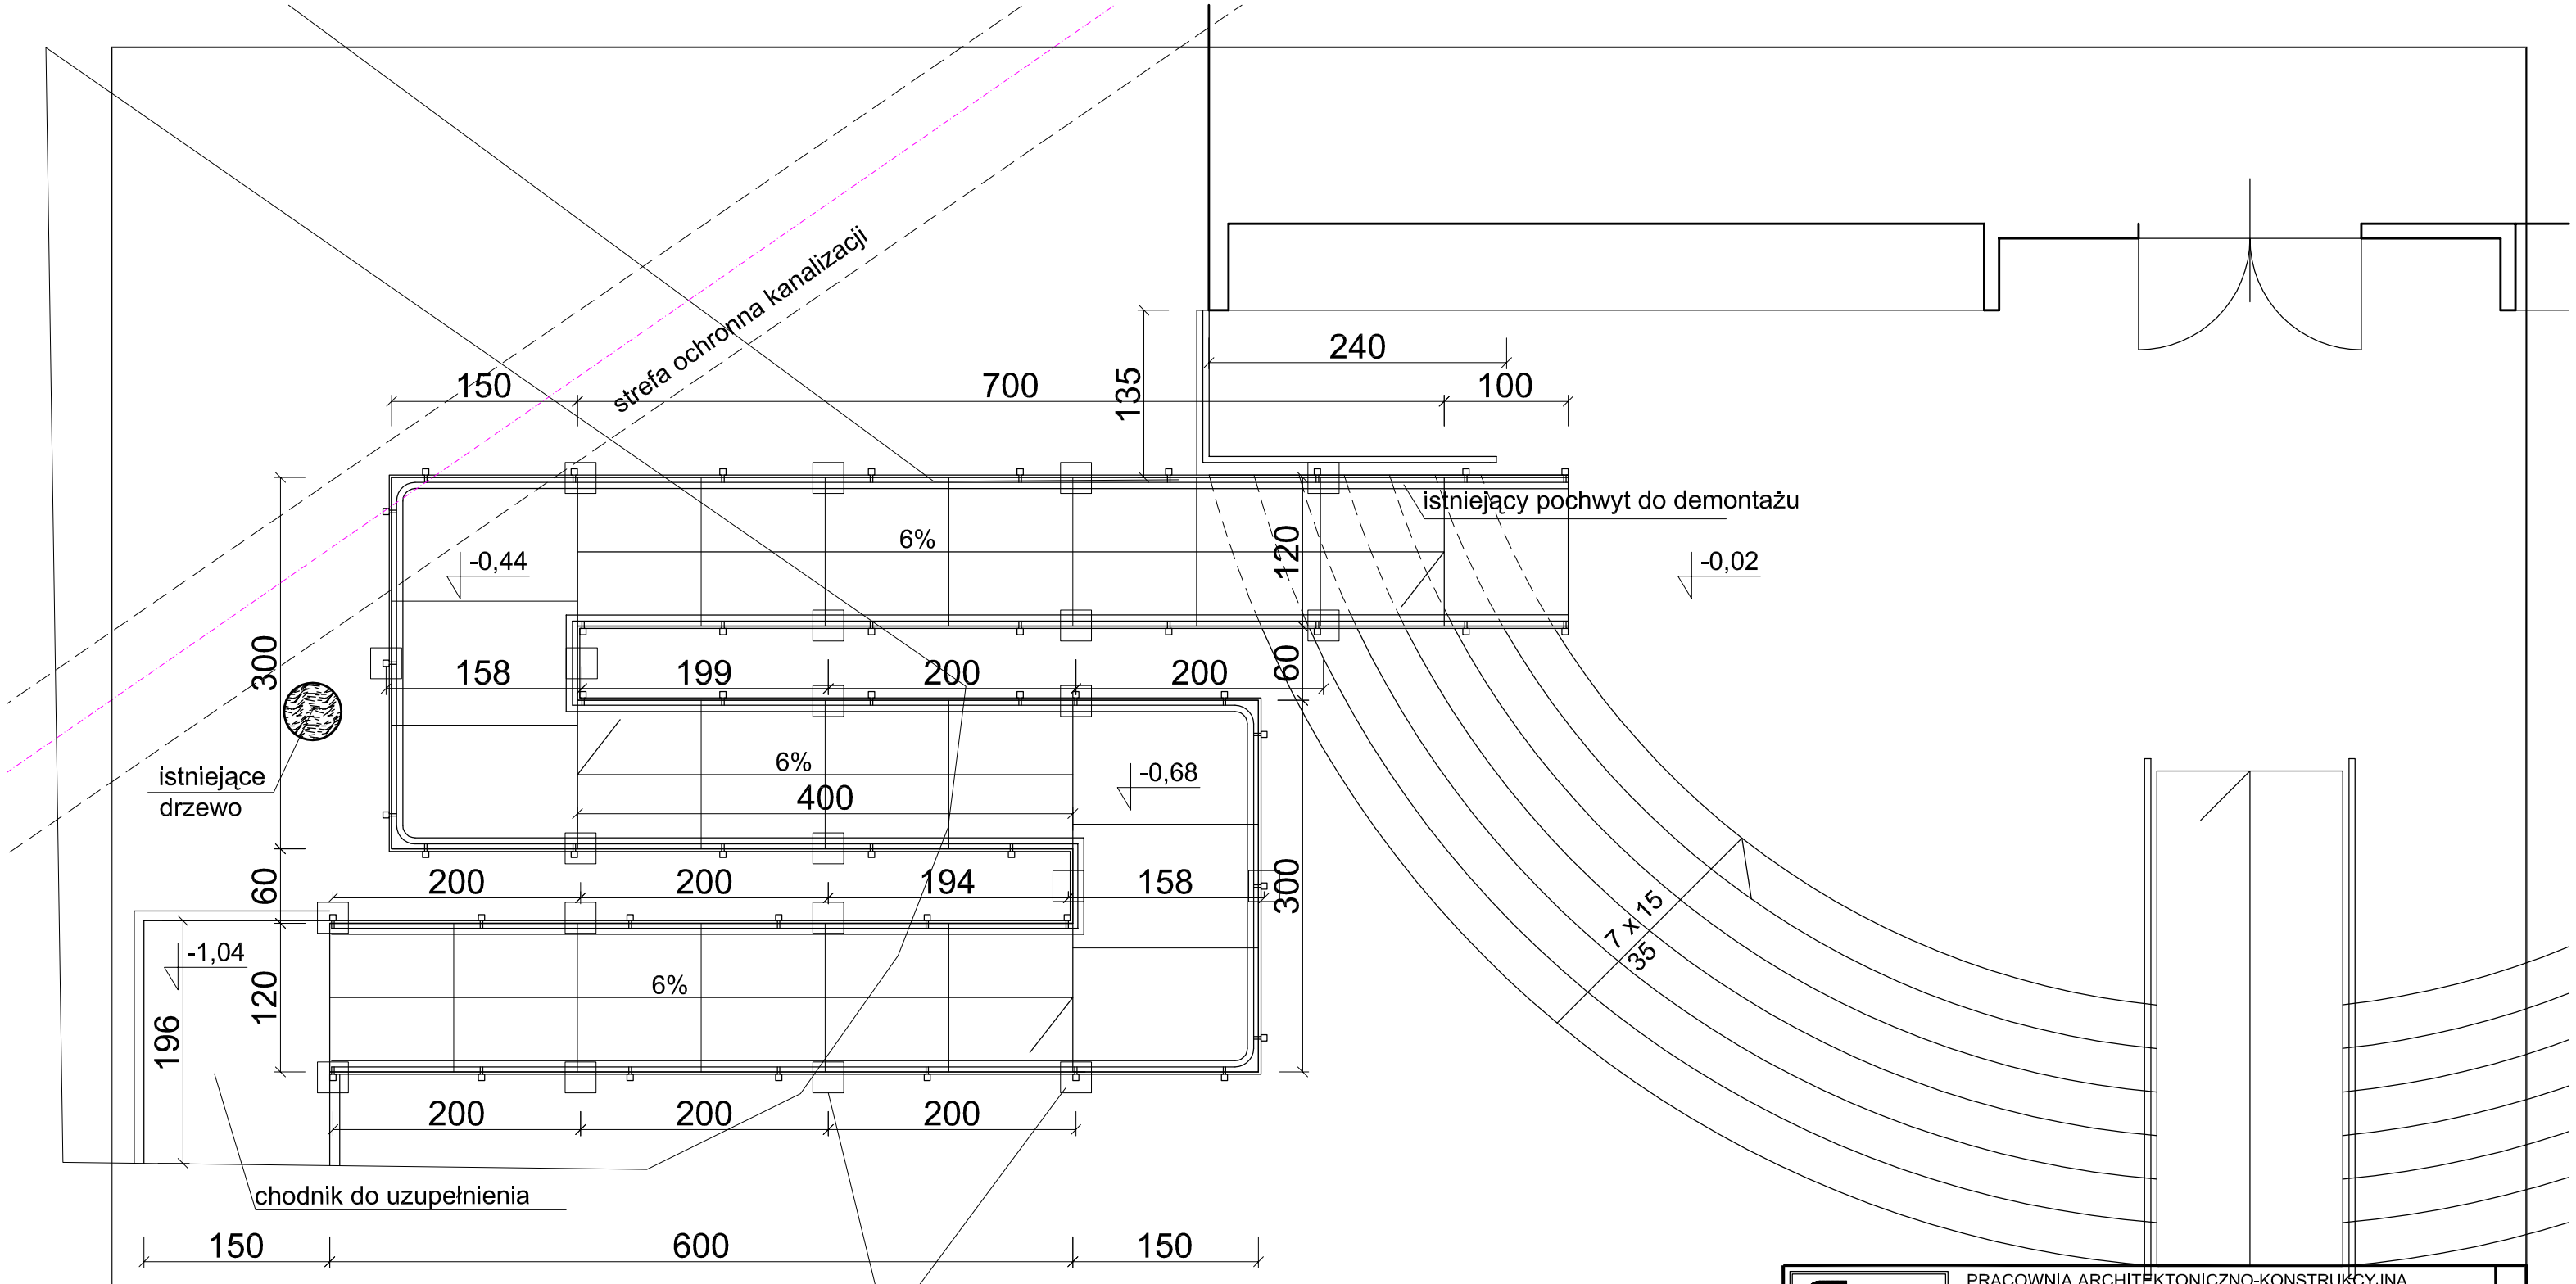

fundamenty betonowe - słupki betonowe 25/ 25cm z betonu B25, zbrojone 4Ø10, strzemiona Ø6 co 20cm zagłębione w gruncie na głębokość 1,0m

UWAGA:
Pochylnia dla osób niepełnosprawnych ruchowo - element gotowy, konstrukcja stalowa cynkowana ogniowo wg rozwiązań typowych producentów konstrukcji stalowych, wielkości otworów w płaszczyźnie ruchu pochylni i spoczników nie mogą być większe niż 2cm, wyposażona w pochwyty na wysokości 75 i 90cm z balustradami wysokości 110cm z wypełnieniem w układzie pionowym o prześwicie pomiędzy elementami wypełnienia balustrady max 12cm.

fullbet
PRACOWNIA ARCHITEKTONICZNO-KONSTRUKCYJNA
"FULLBET"
40-081 KATOWICE ul.Dąbrówki 15/10
tel. (0-32) 258-66-53, 601-41-66-63 fullbet@pro.onet.pl

TEMAT/OBIEKT:
Budynek Gimnazjum 21 im. Adeli Korczyńskiej w Katowicach
Katowice, ul. Zielonogórska 23

INWESTOR:
Gimnazjum nr 21 im. Adeli Korczyńskiej w Katowicach
ul. Zielonogórska 23

TREŚĆ: Projekt przebudowy parteru budynku Gimnazjum dla potrzeb 4-oddziałowego przedszkola integracyjnego - rzut pochylni zewnętrznej dla niepełnosprawnych - schemat

	IMIĘ, NAZWISKO	NR UPR.	PODPIS	SKALA: 1:50
PROJEKTOWAŁ	mgr inż. arch. Jadwiga SZOTA	592/76		DATA: 11.2013
PROJEKTOWAŁ	mgr inż. arch. Marta Stachurska			
OPRACOWAŁ:	mgr inż. arch. Krzysztof Szota			RYS. NR: 16
SPRAWDZIŁ:	mgr inż. arch. Aleksandra Flis	14/94		

Stadium: WYKONAWCZY Rewizja:
Plik: