



TP1 /stan istniejący/

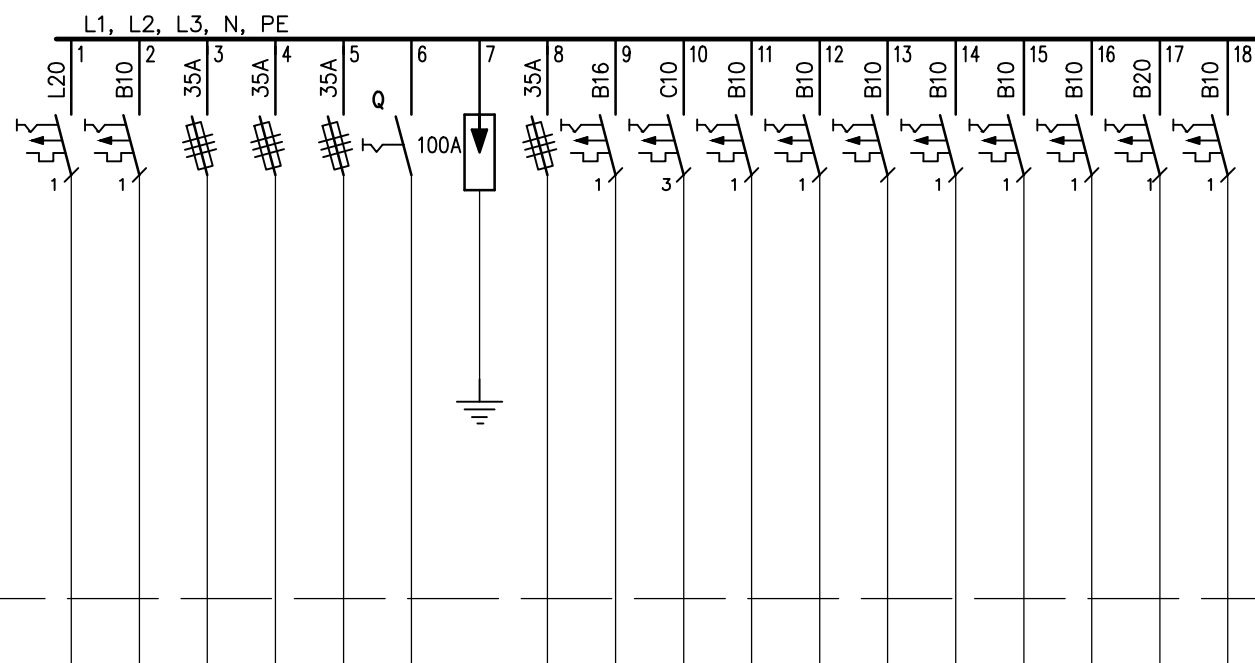

- gniazdka biblioteka
- oświetlenie biblioteka
- tablica TK piwnica
- tablica TP2 – I piętro
- tablica TP4 – parter
- zasilanie z TG
- ochronniki przepięciowe
- tablica TP3 – II piętro
- gniazdka pom. 12
- dźwig towarowy
- oświetlenie nocne
- oświetlenie parter
- oświetlenie I piętro
- oświetlenie II piętro
- dzwonek
- oświetlenie wejście
- gniazdka pom. 12

TP1 /stan projektowany/

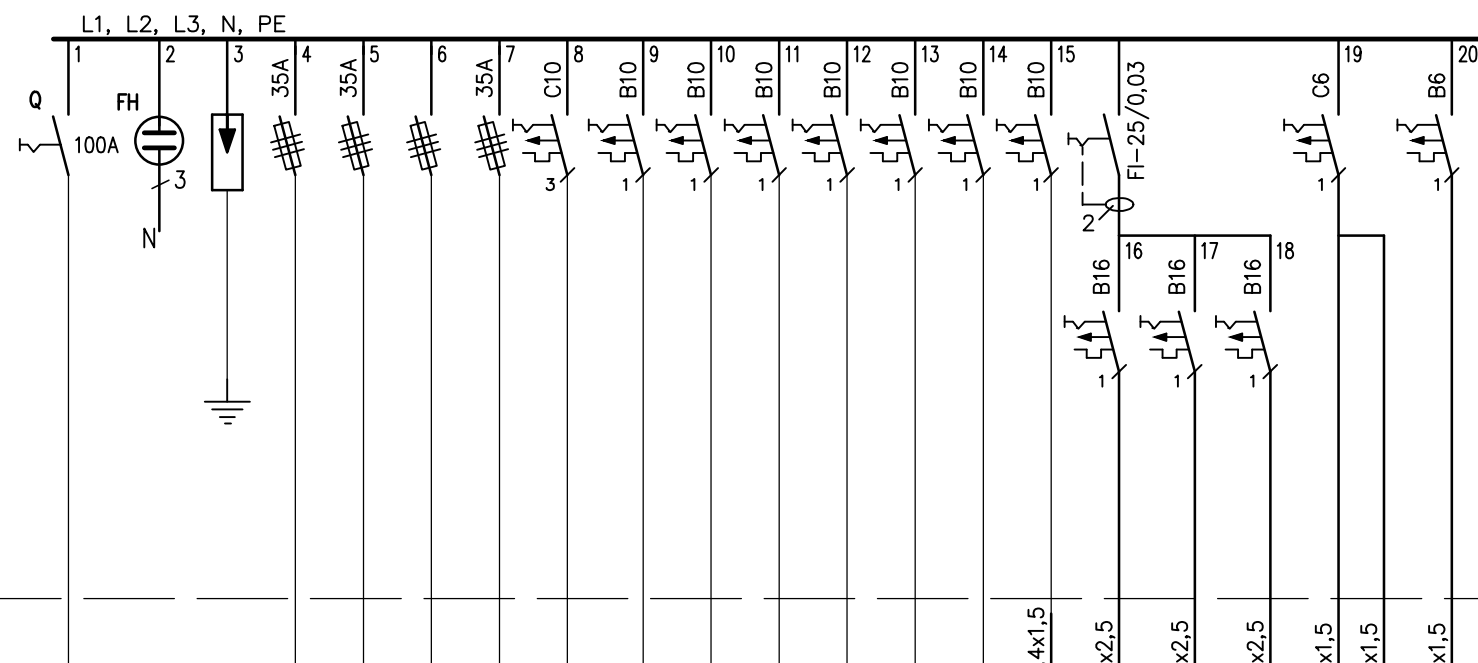

- zasilanie z TG
- kontrola napięcia
- ochronniki przepięciowe
- tablica TK piwnica
- tablica TP4 – parter
- tablica TP2 – I piętro
- tablica TP3 – II piętro
- dźwig towarowy
- oświetlenie nocne
- oświetlenie parter
- oświetlenie I piętro
- oświetlenie II piętro
- oświetlenie wejście
- dzwonek
- osw. pom 0.4, 0.5, 0.8 YDYzo 2,3,4x1,5
- gniazdka pom. 0.4-0.6 YDYzo 3x2,5
- gniazdka pom. 0.7-0.8 YDYzo 3x2,5
- podgrzewacz wody pom. 0.10 YDYzo 3x2,5
- went. pom. 0.6-0.11 YDYzo 3x1,5
- wentylacja pom. 0.5 YDYzo 3x1,5
- osw. ewakuacyjne – wejście YDYzo 3x1,5

NAPIĘCIE ZASILANIA 400/230 V
 UKŁAD PRACY INSTALACJI TN-S
 ŚRODEK OCHRONY PRZED DOTYKIEM POŚREDNIM (ochrona dodatkowa) SZYBKE WYŁĄCZENIE

UWAGA:

Obudowę wewnętrzną tablicy TP1 o pojemności 2x21 modułów dostosować do zabudowy 48 modułów

		PRACOWNIA ARCHYTEKTONICZNO-KONSTRUKCYJNA "FULLBET" 40-081 KATOWICE ul. Dąbrówki 15/10 tel. (0-32) 258-66-53, 601-41-66-63 fullbet@pro.onet.pl	
TEMAT/OBIEKT: Budynek Gimnazjum 21 im. Adeli Korczyńskiej w Katowicach Katowice, ul. Zielonogórska 23			
INWESTOR: Gimnazjum nr 21 im. Adeli Korczyńskiej w Katowicach ul. Zielonogórska 23			
TREŚĆ: Projekt przebudowy bud. Gimnazjum dla potrzeb 4-oddziałowego przedszkola integracyjnego - TABLICA BEZPIECZNIKOWA TP1 - parter			
	IMIĘ, NAZWISKO	NR UPR.	PODPIS
PROJEKTOWAŁ	mgr inż. Krzysztof Nowak	136/82	
PROJEKTOWAŁ			
OPRACOWAŁ			
SPRAWDZIŁ	mgr inż. Michał Żarnota	2013/07	
			SKALA: -
			DATA: 11.2013
			RYS. NR: 2/IE

Revizja:
 Stadium: PBW
 Plik: