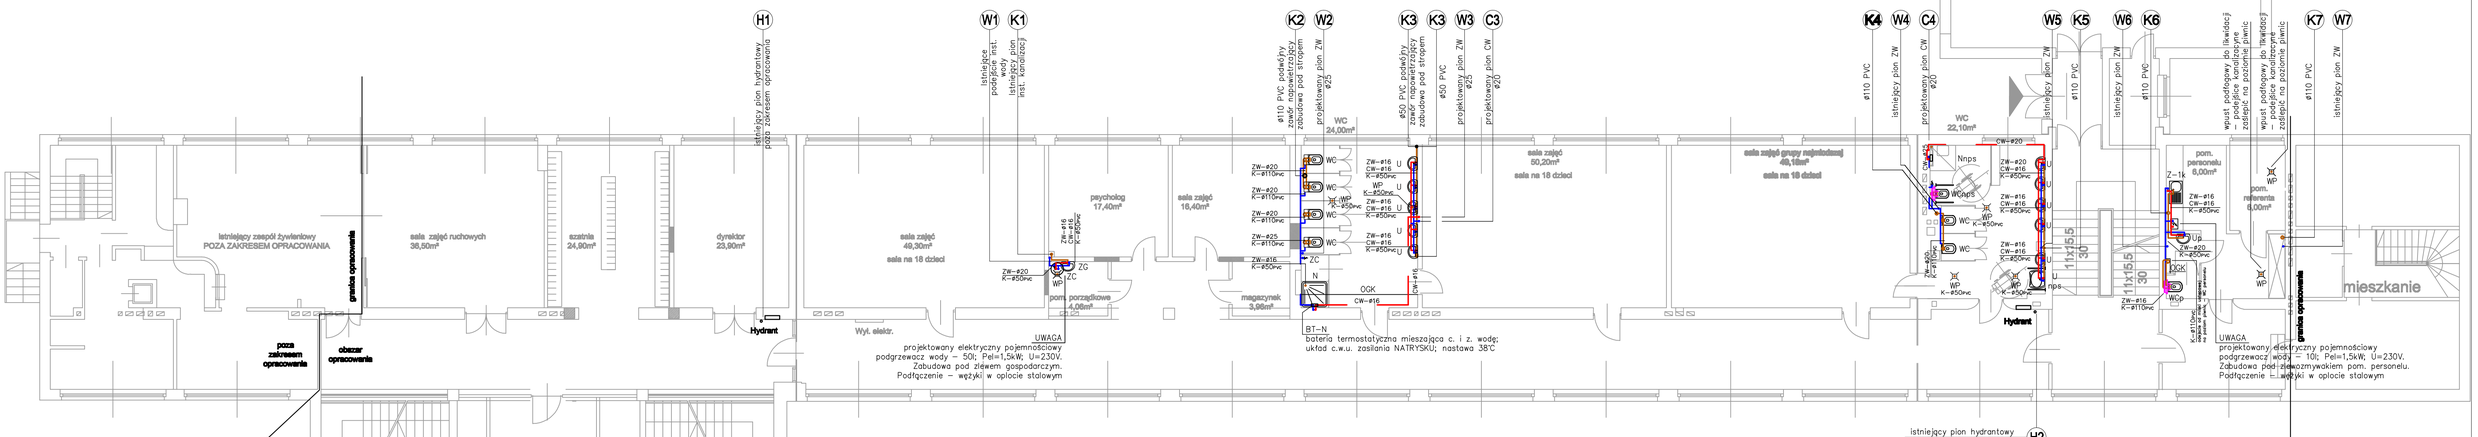

LEGENDA:

Instalacje wod-kan:
- zimnej wody – ZW
- ciepłej wody – CW
- kanalizacji – K
- kanalizacji – ułożenie podposadzkowe

ZW-ø16 CW-ø16 K=ø50nc
- ZW – średnica przewodu zimnej wody
- CW – średnica przewodu ciepłej wody
- K – średnica przewodu kanalizacji

Piony instalacyjne:
- W – wodociągowe
- K – kanalizacyjne

Zabezpieczenie ppoż.

OGK — Obudowa z płyt katonowo-gipsowych wg proj. arch.-bud.

Piony instalacyjne:
- H – hydrantowy
- – poza zakresem opracowania

U – umywalka przedszkolaków
WC – miska ustępowa przedszkolaków
N – natrysk przedszkolaków

Unps – umywalka przedszkolaków niepełnosprawnych
WCnps – miska ustępowa przedszkolaków niepełnosprawnych
Nnps – natrysk przedszkolaków niepełnosprawnych

Up – umywalka personelu
WCp – miska ustępowa personelu

WP – wpust podłogowy
ZG – zlew gospodarczy
ZC – zawór czerpalny ze złączką do węża
Z-1k – zlewozmywak jednokomorowy z ociekaczem
ZO – zawór odcinający
ZO+KS – zawór odcinający + kurek spustowy
ZT-U – zawór termostatyczny mieszający – ukł. U
ZT-N – zawór termostatyczny mieszający – ukł. N

PRACOWNIA ARCHITEKTONICZNO-KONSTRUKCYJNA
"FULLBET"
40-081 KATOWICE ul.Dąbrówki 15/10
tel. (0-32) 255-66-53, 601-41-66-83
fullbet@pro.onet.pl

TEMAT/OBIEKT:
Budynek Gimnazjum 21 im. Adeli Korczyńskiej w Katowicach
Katowice, ul. Zielonogórska 23

INWESTOR:
Gimnazjum nr 21 im. Adeli Korczyńskiej w Katowicach
ul. Zielonogórska 23

TREŚĆ:
Projekt przebudowy budynku Gimnazjum dla potrzeb 4-oddziałowego przedszkola integracyjnego - RZUT PARTERU - INST. WOD-KAN

	IMIĘ, NAZWISKO		NR UPR.	PODPIS
PROJEKTOWAŁ	mgr inż.	Adam BLACHUT	454/02	
PROJEKTOWAŁ				
OPRACOWAŁ:	mgr inż.	Maurycy GŁOGOWSKI		
SPRAWDZIŁ:	mgr inż.	Tomasz PLEWIŃSKI	ŚLK/4414 PWOS/12	

SKALA: 1:100
DATA: 11.2013
RYS. NR: K-2